변 경 후

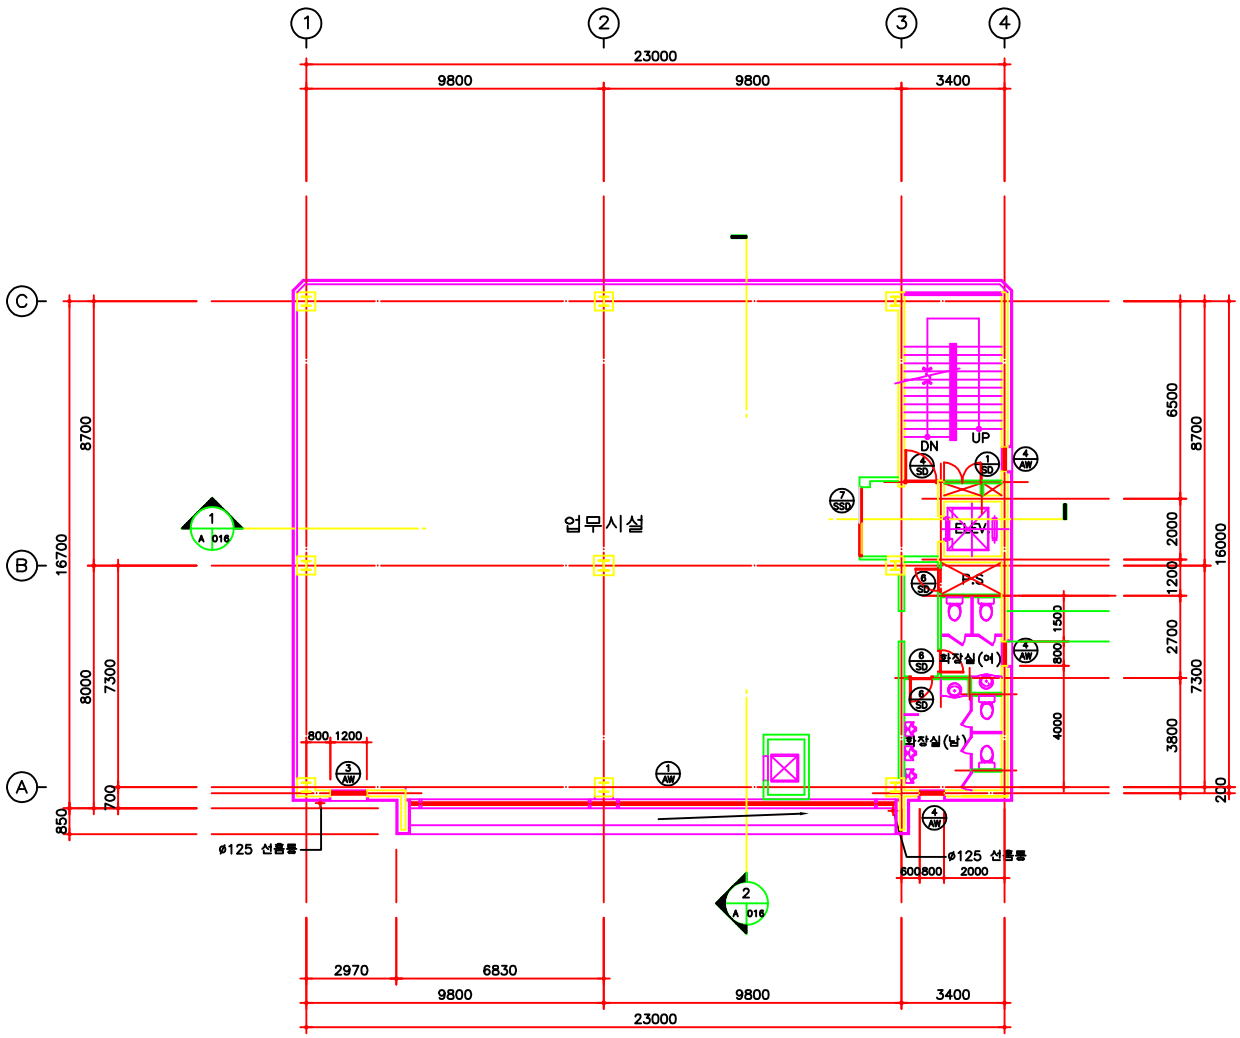

2 층 평 면 도

SCALE = 1 / 100

사업번호 PROJECT NO.

설계명 PROJECT TITLE
역삼동 오피스 신축공사

도면명 DRAWING TITLE
2층 평면도

주 기 NOTE		
선홈통 크기(ø100->ø125)	2001. 9	
현장제300x600->600x600	2001. 9	
(열 현관부 260mm 확장 (1층~최상층)	2001. 9	
1,2층 (커튼월->투명유리)	2001. 9	
1,2층 냉난방설비 변경 (F.C.U->P.A.C 냉난방)	2001. 9	
배수관경변경(ø75->ø100)	2001. 9	
ELEV HALL 증대	2001. 9	
창호 크기,형태변경	2001. 9	
화장실로의 직접출구 설치.	2001. 9	
담배미터 설치	2001. 9	
출입문크기,형태변경	2001. 9	

설 계 변 경 DESCRIPTION REVISION	일 자 DATE	승 인 APPR

설 계 DRAWN BY	
검 토 CHECKED BY	
심 사 SUBMITTED BY	
승 인 APPROVED BY	
일 자 DATE	
축 척 SCALE	1/100

분 류 KIND	도면번호 DRAWING NO	원본번호 SHEET NO
A	011	

綜合建築士事務所
嘉 殿
GA-JAON ARCHITECTS & ENGINEERS
SEOUL, KOREA
TEL.542-4778,4779